
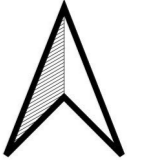


**MIEJSCOWY PLAN ZAGOSPODAROWANIA PRZESTRZENNEGO  
FRAGMENTÓW MIASTA RÓŻAN W REJONIE ULICY WARSZAWSKIEJ**

SKALA 1: 1000

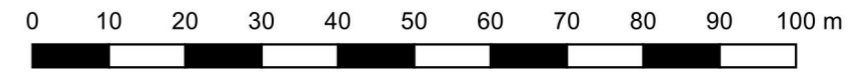


UKŁAD WSPÓLRZĘDNYCH: PL-2000 PAS 7

MAPA ZASADNICZA W POSTACI WEKTOROWEJ ZOSTAŁA WYDANA PRZEZ STAROSTĘ MAKOWSKIEGO

**ARKUSZ 2**



**WYRYS ZE STUDIUM UWARUNKOWAŃ I KIERUNKÓW ZAGOSPODAROWANIA  
PRZESTRZENNEGO MIASTA I GMINY RÓŻAN**

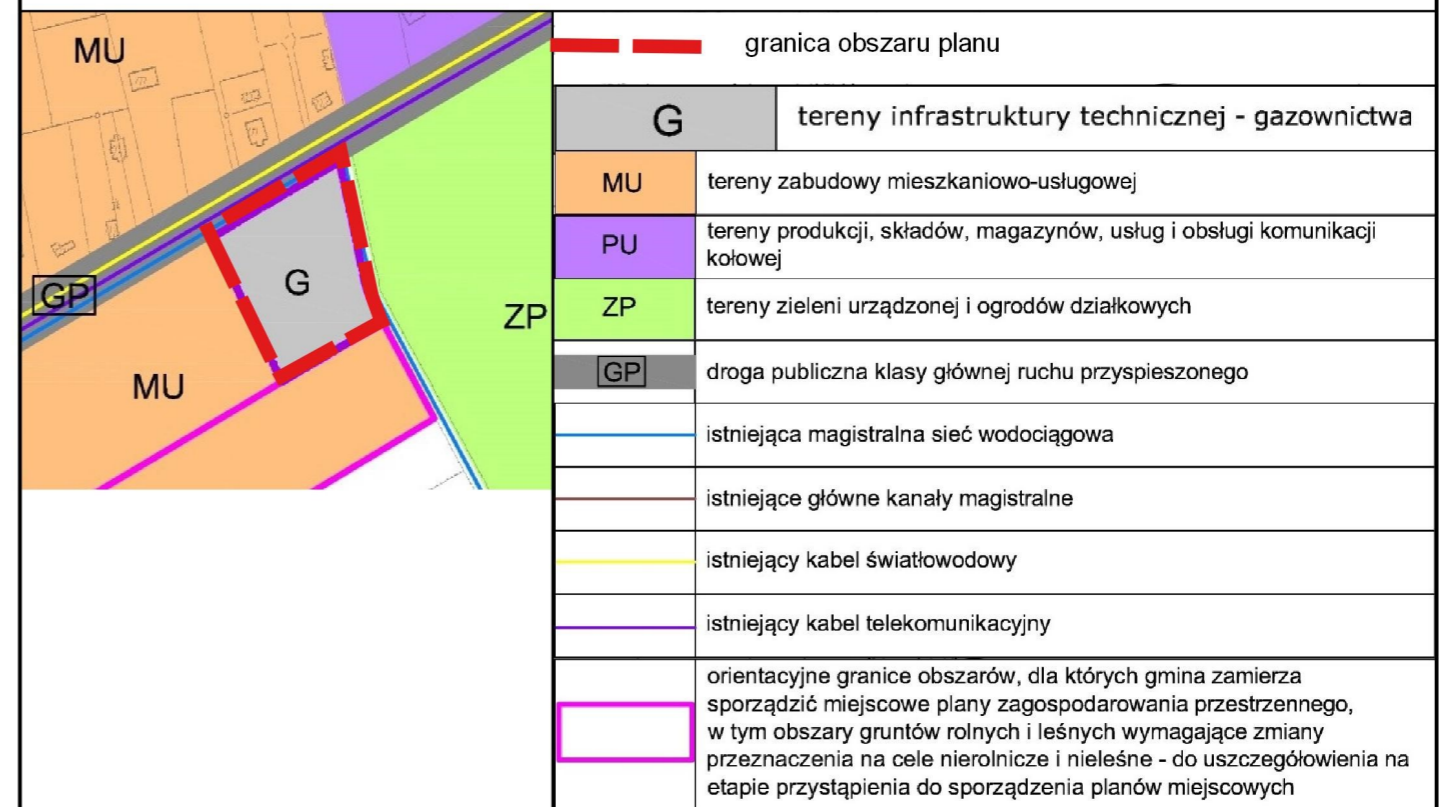

**ZAŁĄCZNIK NR 1**  
DO UCHWAŁY NR .....  
RADY MIEJSKIEJ W RÓŻANIE  
Z DNIA .....

**w sprawie**  
**MIEJSCOWEGO PLANU ZAGOSPODAROWANIA PRZESTRZENNEGO**  
**FRAGMENTÓW MIASTA RÓŻAN W REJONIE ULICY WARSZAWSKIEJ**

Przewodniczący Rady Miejskiej w Róźnie